





GOLDSUN


[afa.com.vn](http://afa.com.vn)

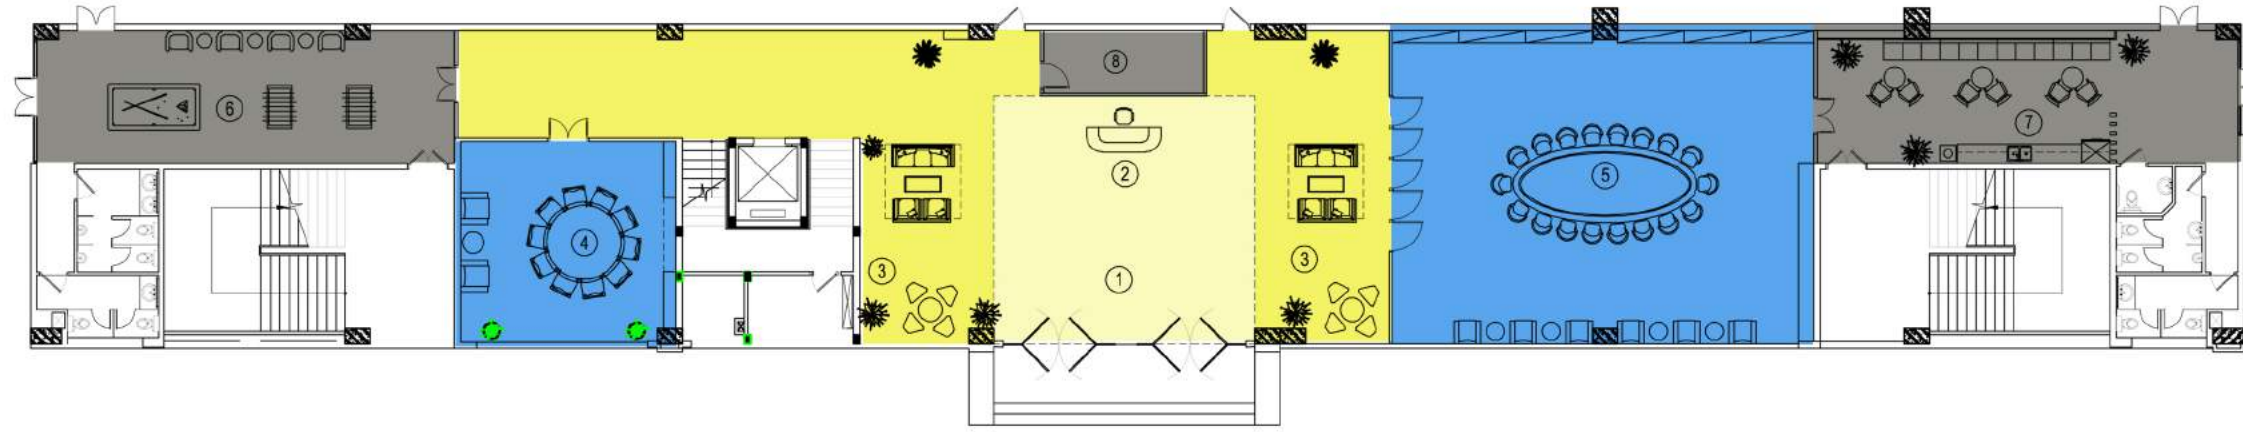

TẦNG 1

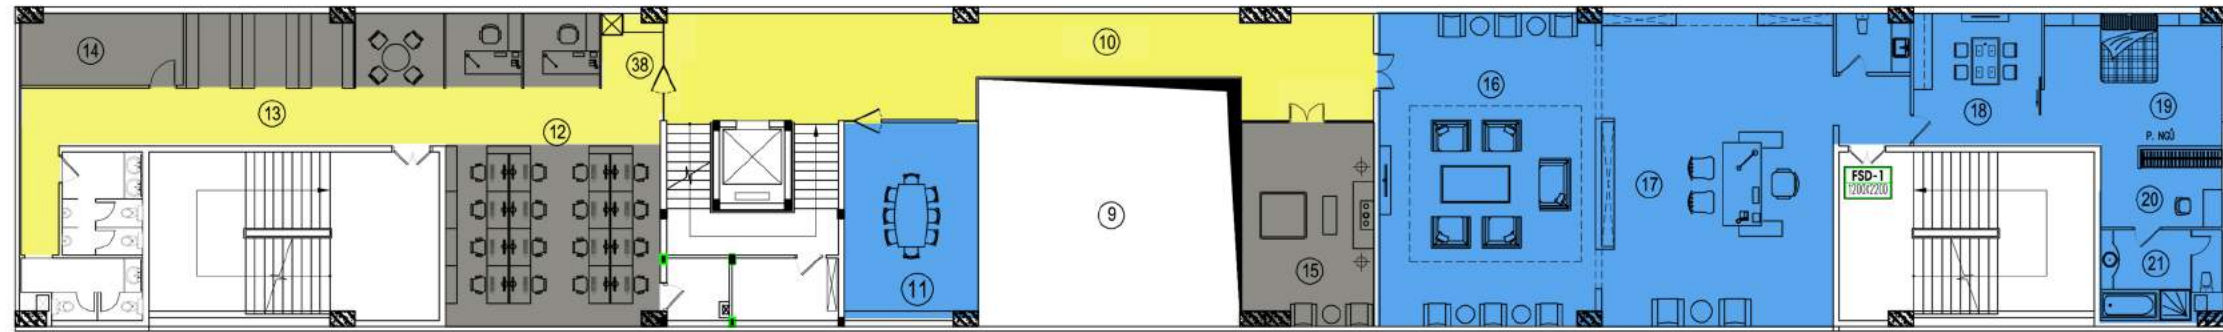


TẦNG 2

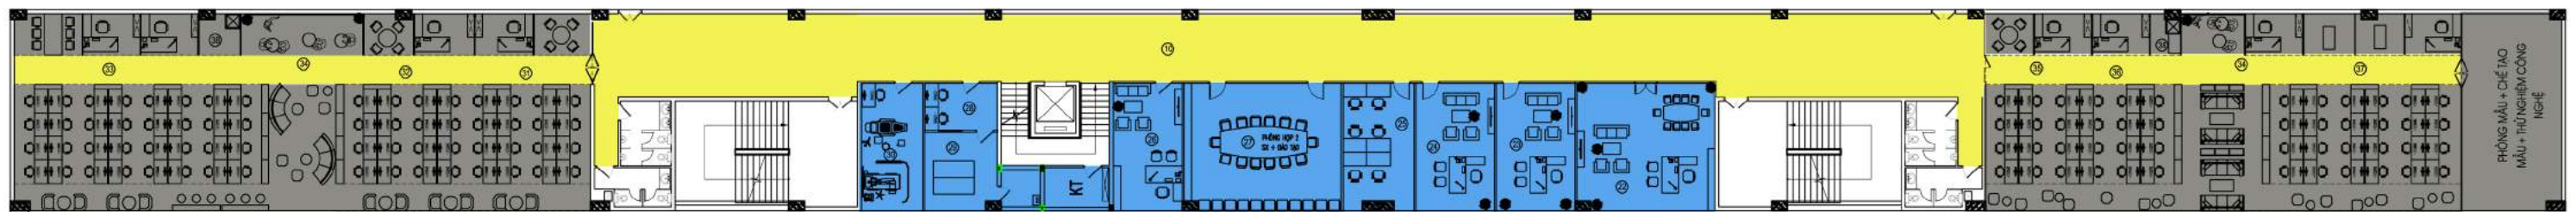


TẦNG 3


SƠ ĐỒ PHÂN KHU CHỨC NĂNG

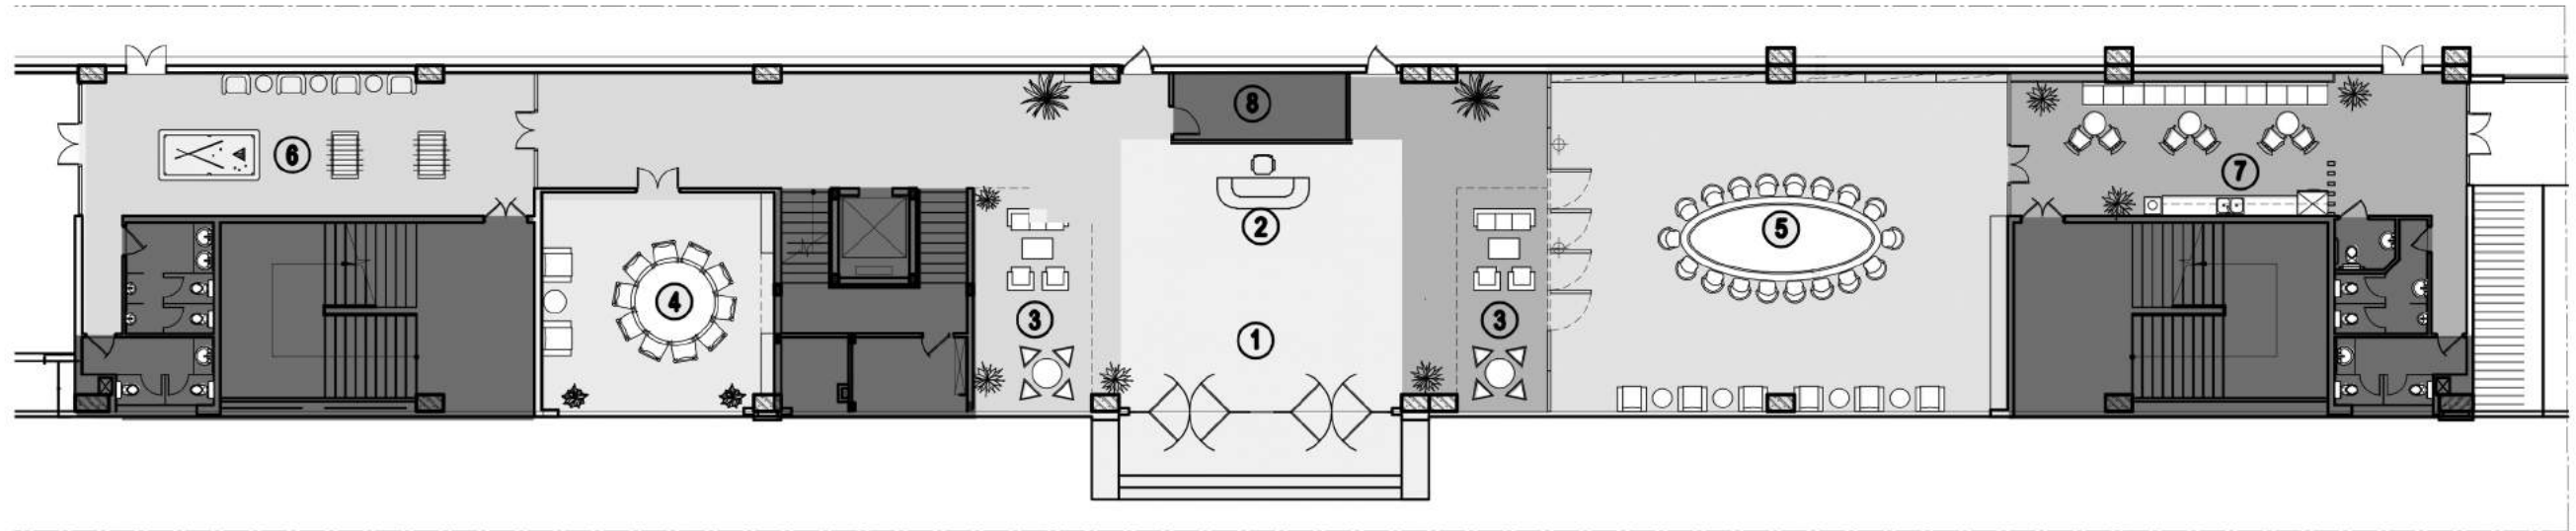

TẦNG 1

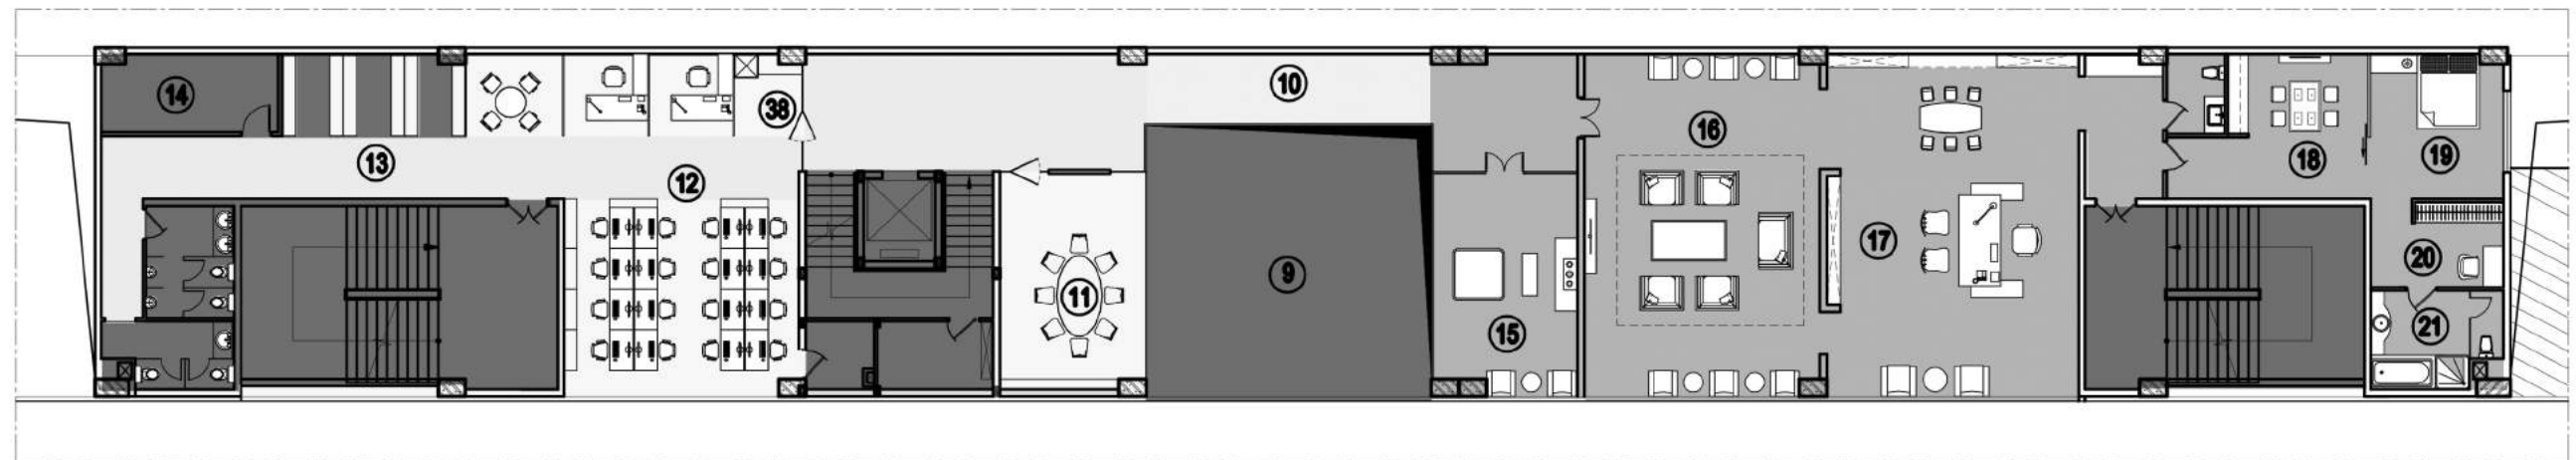


TẦNG 2

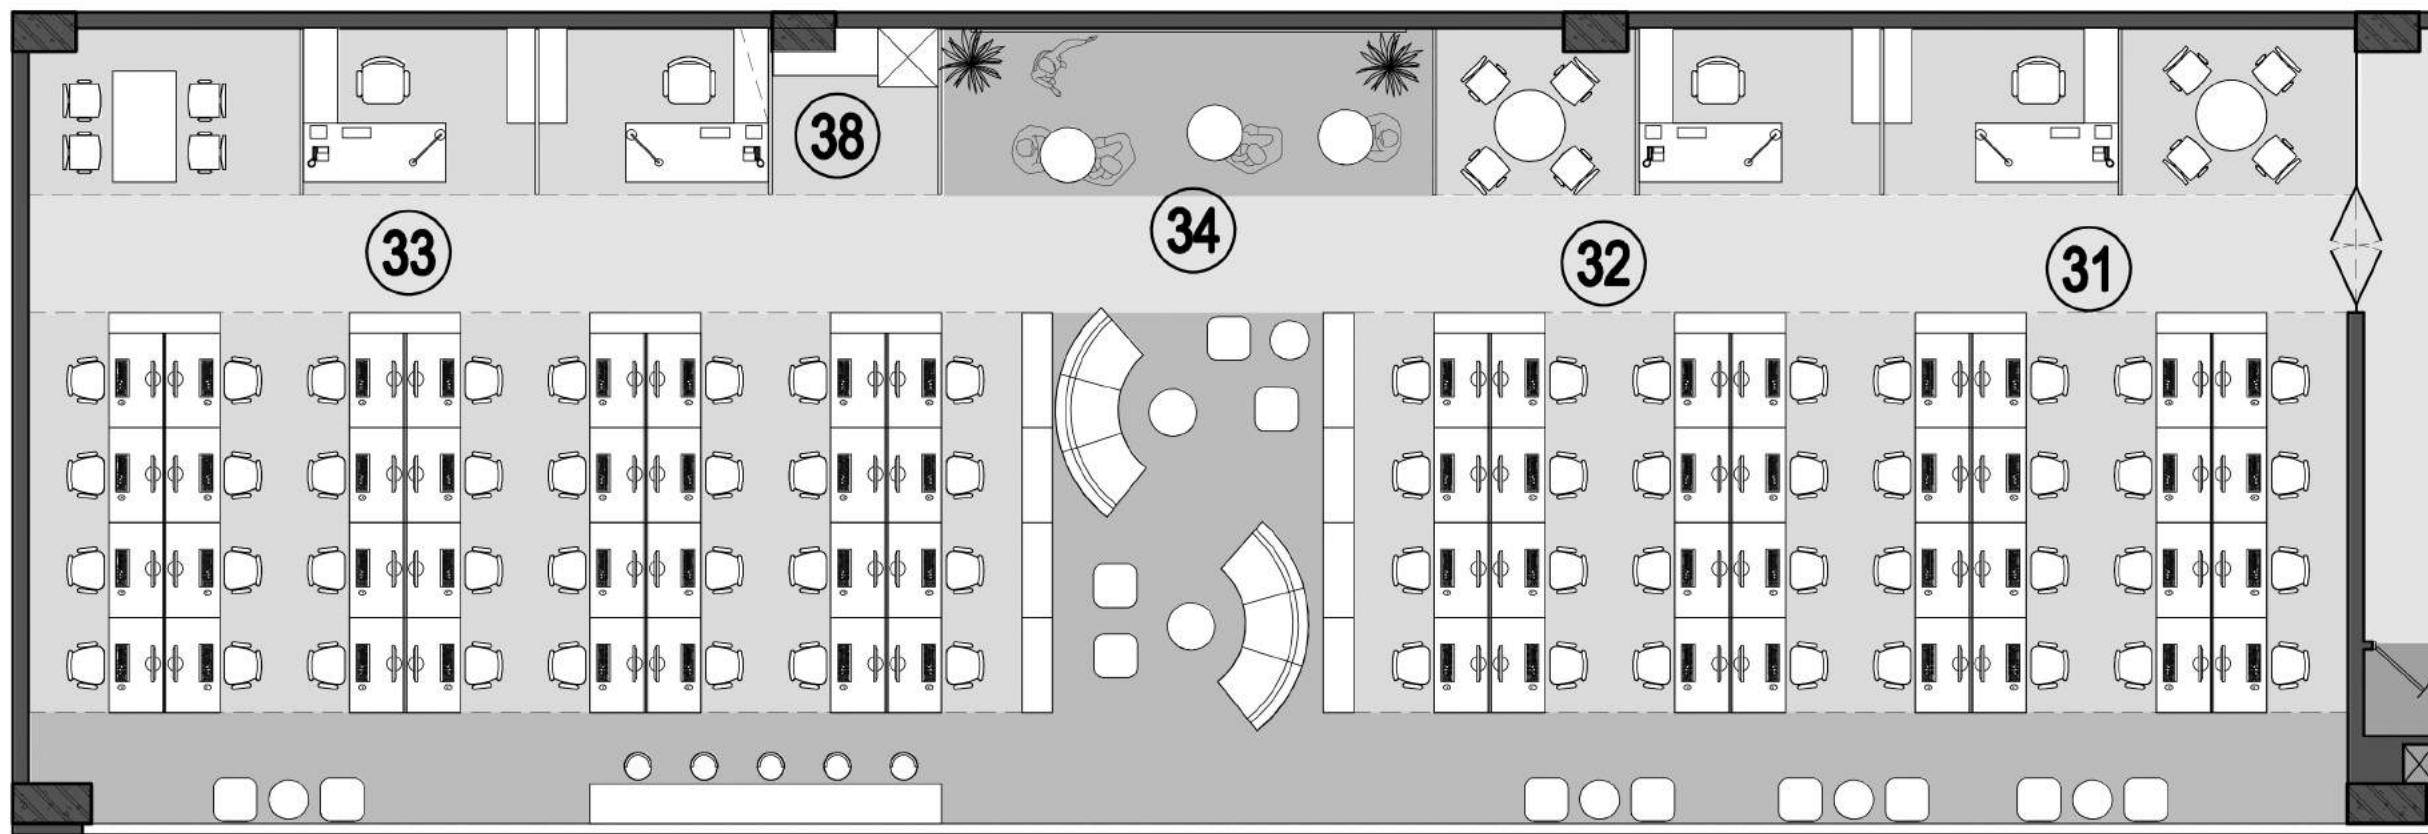


**TẦNG 3**

- |                            |                       |                               |                                        |                                   |
|----------------------------|-----------------------|-------------------------------|----------------------------------------|-----------------------------------|
| 1 SẢNH ĐÓN                 | 9 THÔNG TẮNG          | 17 PHÒNG CHỦ TỊCH             | 25 P. TRỢ LÝ + PHỤC VỤ 5 NGƯỜI         | 33 PHÒNG KẾ TOÁN 18Mx2.0          |
| 2 LỄ TÂN                   | 10 HÀNH LANG CHUNG    | 18 PHÒNG ĂN                   | 26 PHÒNG GD ĐIỀU HÀNH MR QUANG         | 34 KHU NGỒI TỰ DO                 |
| 3 KHU KHÁCH DỌI            | 11 PHÒNG HỌP LÃNH ĐẠO | 19 PHÒNG NGỦ                  | 27 PHÒNG HỌP 2 SX + ĐÀO TẠO            | 35 PHÒNG MUA 9Mx1.0               |
| 4 PHÒNG KÝ HỌP ĐỒNG        | 12 PHÒNG HÀNH CHÍNH   | 20 KHU THAY ĐỔI               | 28 P.K.SỐÁT ANINH CAMERA               | 36 PHÒNG QUẢN LÝ THIẾT BỊ 10Mx2.0 |
| 5 PHÒNG HỌP VIP + SHOWROOM | 13 KHO MỒ             | 21 VỆ SINH RIÊNG              | 29 PHÒNG SERVER                        | 37 PHÒNG CÔNG NGHỆ-26Mx3.0        |
| 6 KHU THỂ THAO NHÂN VIÊN   | 14 KHO KÍN            | 22 P. TỔNG GD Đ.HÀNH MR PARK  | 30 PHÒNG Y TẾ                          | 38 PHOTOCOPI                      |
| 7 KHU PENTRY               | 15 PHÒNG THỜ          | 23 P. P.TỔNG GD Đ.HÀNH MS LY  | 31 PHÒNG KINH DOANH +MARKETING 13Mx1.0 | 39 STUDY BOOTH                    |
| 8 KHO LỄ TÂN               | 16 PHÒNG KHÁNH TIẾT   | 24 PHÒNG PGD ĐIỀU HÀNH MR QUY | 32 PHÒNG QUẢN TRỊ ERP VÀ CNTT-12Mx2.0  |                                   |

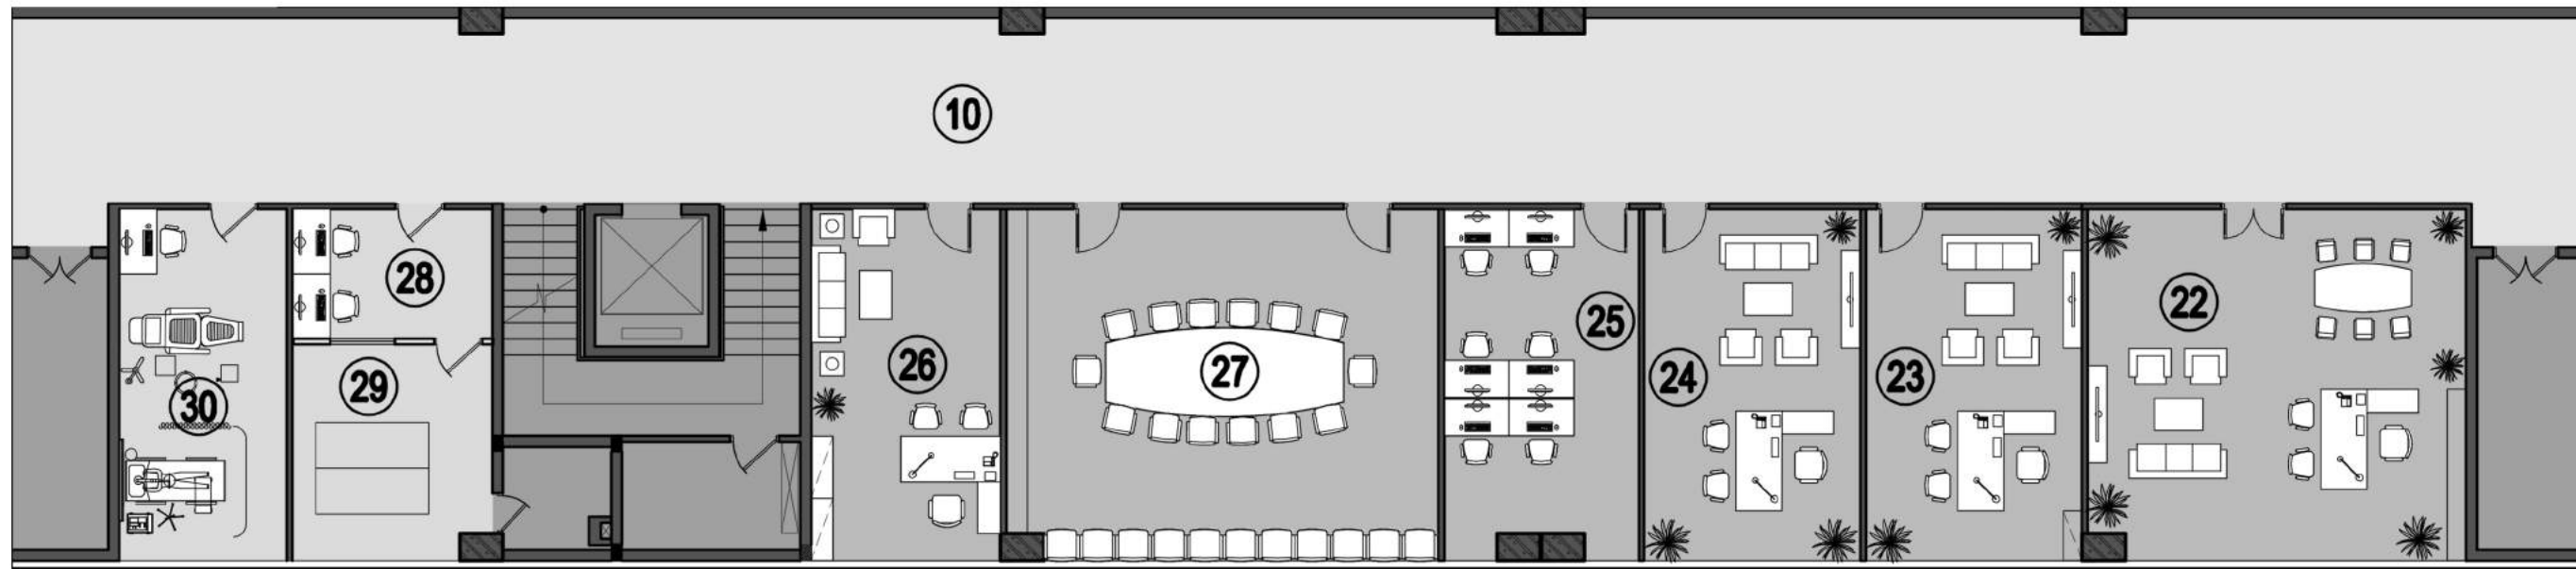


**TẦNG 3**

- |                           |                       |                                 |                                         |                                    |
|---------------------------|-----------------------|---------------------------------|-----------------------------------------|------------------------------------|
| 1 SÁNH DÓN                | 9 THÔNG TẮNG          | 17 PHÒNG CHỦ TỊCH               | 25 P. TRỢ LÝ + PHÊN DỊCH 5 NGƯỜI        | 33 PHÒNG KẾ TOÁN 18NV+2LD          |
| 2 LỄ TÂN                  | 10 HÀNH LANG CHUNG    | 18 PHÒNG AN                     | 26 PHÒNG GD ĐIỀU HÀNH MR QUANG          | 34 KHU NGỒI TỰ DO                  |
| 3 KHU KHÁCH ĐỢI           | 11 PHÒNG HỌP LÃNH ĐẠO | 19 PHÒNG NGỒ                    | 27 PHÒNG HỌP 2 SX + ĐÀO TẠO             | 35 PHÒNG MUA 9NV+1LD               |
| 4 PHÒNG KÝ HỢP ĐỒNG       | 12 PHÒNG HÀNH CHÍNH   | 20 KHU THAY ĐỒ                  | 28 P.X.SỐÁT A.NINH CAMERA               | 36 PHÒNG QUẢN LÝ THIẾT BỊ 10NV+2LD |
| 5 PHÒNG HỌP VP + SHOWROOM | 13 KHO MỒ             | 21 VỆ SINH RIÊNG                | 29 PHÒNG SERVER                         | 37 PHÒNG CÔNG NGHỆ-28NV+3LD        |
| 6 KHU THỂ THAO NHÂN VIÊN  | 14 KHO KÍN            | 22 P. TỔNG GD ĐIỀU HÀNH MR PARK | 30 PHÒNG Y TẾ                           | 38 PHOTOCOPY                       |
| 7 KHU PENTRY              | 15 PHÒNG THỜ          | 23 P. P.TỔNG GD ĐIỀU HÀNH MS LY | 31 PHÒNG KINH DOANH +MARKETING 13NV+1LD | 39 STUDY BOOTH                     |
| 8 KHO LỄ TÂN              | 16 PHÒNG KHÁNH TIẾT   | 24 PHÒNG PGD ĐIỀU HÀNH MR QUY   | 32 PHÒNG QUẢN TRỊ ERP VÀ CNTT-12NV+2LD  |                                    |



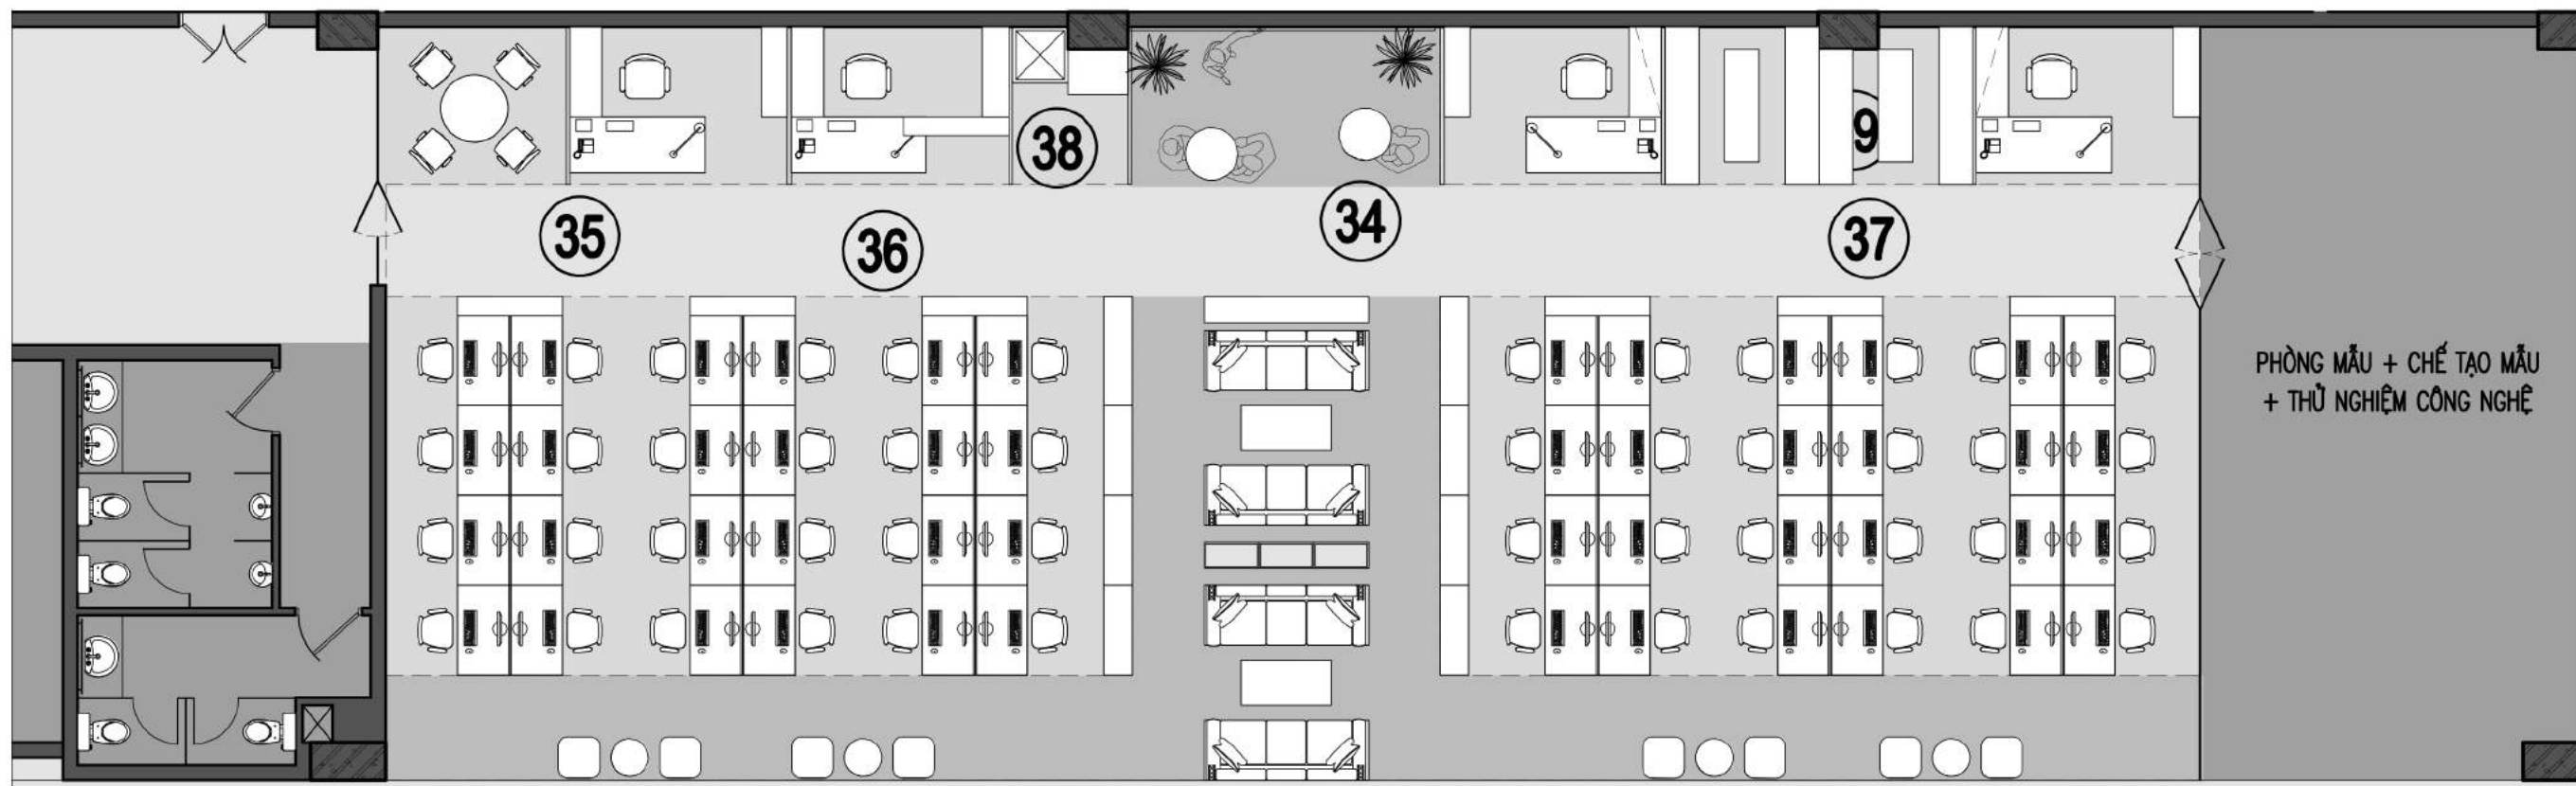


**TẦNG 3**


- |                                  |                              |                                        |                                                             |                                                        |
|----------------------------------|------------------------------|----------------------------------------|-------------------------------------------------------------|--------------------------------------------------------|
| <b>1</b> SÁNH ĐÓN                | <b>9</b> THÔNG TẮNG          | <b>17</b> PHÒNG CHỦ TỊCH               | <b>25</b> P. TRỢ LÝ + PHÊN DỊCH 5 NGƯỜI                     | <b>33</b> PHÒNG KẾ TOÁN 18M <sup>2</sup> +2LD          |
| <b>2</b> LỄ TÂN                  | <b>10</b> HÀNH LANG CHUNG    | <b>18</b> PHÒNG ĂN                     | <b>26</b> PHÒNG GD ĐIỀU HÀNH MR QUANG                       | <b>34</b> KHU NGỒI TỰ DO                               |
| <b>3</b> KHU KHÁCH ĐỢI           | <b>11</b> PHÒNG HỌP LÃNH ĐẠO | <b>19</b> PHÒNG NGỒ                    | <b>27</b> PHÒNG HỌP 2 SX + ĐÀO TẠO                          | <b>35</b> PHÒNG MUA 9M <sup>2</sup> +1LD               |
| <b>4</b> PHÒNG KÝ HỌP ĐỒNG       | <b>12</b> PHÒNG HÀNH CHÍNH   | <b>20</b> KHU THAY ĐỒ                  | <b>28</b> P.K.SỐÁT ANINH CAMERA                             | <b>36</b> PHÒNG QUẢN LÝ THIẾT BỊ 10M <sup>2</sup> +2LD |
| <b>5</b> PHÒNG HỌP VP + SHOWROOM | <b>13</b> KHO MỒ             | <b>21</b> VỆ SINH RIÊNG                | <b>29</b> PHÒNG SERVER                                      | <b>37</b> PHÒNG CÔNG NGHỆ-26M <sup>2</sup> +3LD        |
| <b>6</b> KHU THỂ THAO NHỮN VIỆN  | <b>14</b> KHO KÍN            | <b>22</b> P. TỔNG GD ĐIỀU HÀNH MR PARK | <b>30</b> PHÒNG Y TẾ                                        | <b>38</b> PHOTOCOPIY                                   |
| <b>7</b> KHU PENTRY              | <b>15</b> PHÒNG THỜ          | <b>23</b> P. P.TỔNG GD ĐIỀU HÀNH MS LY | <b>31</b> PHÒNG KINH DOANH +MARKETING 13M <sup>2</sup> +1LD | <b>39</b> STUDY BOOTH                                  |
| <b>8</b> KHO LỄ TÂN              | <b>16</b> PHÒNG KHÁNH TIẾT   | <b>24</b> PHÒNG PGD ĐIỀU HÀNH MR QUY   | <b>32</b> PHÒNG QUẢN TRỊ ERP VÀ CNTT-12M <sup>2</sup> +2LD  |                                                        |

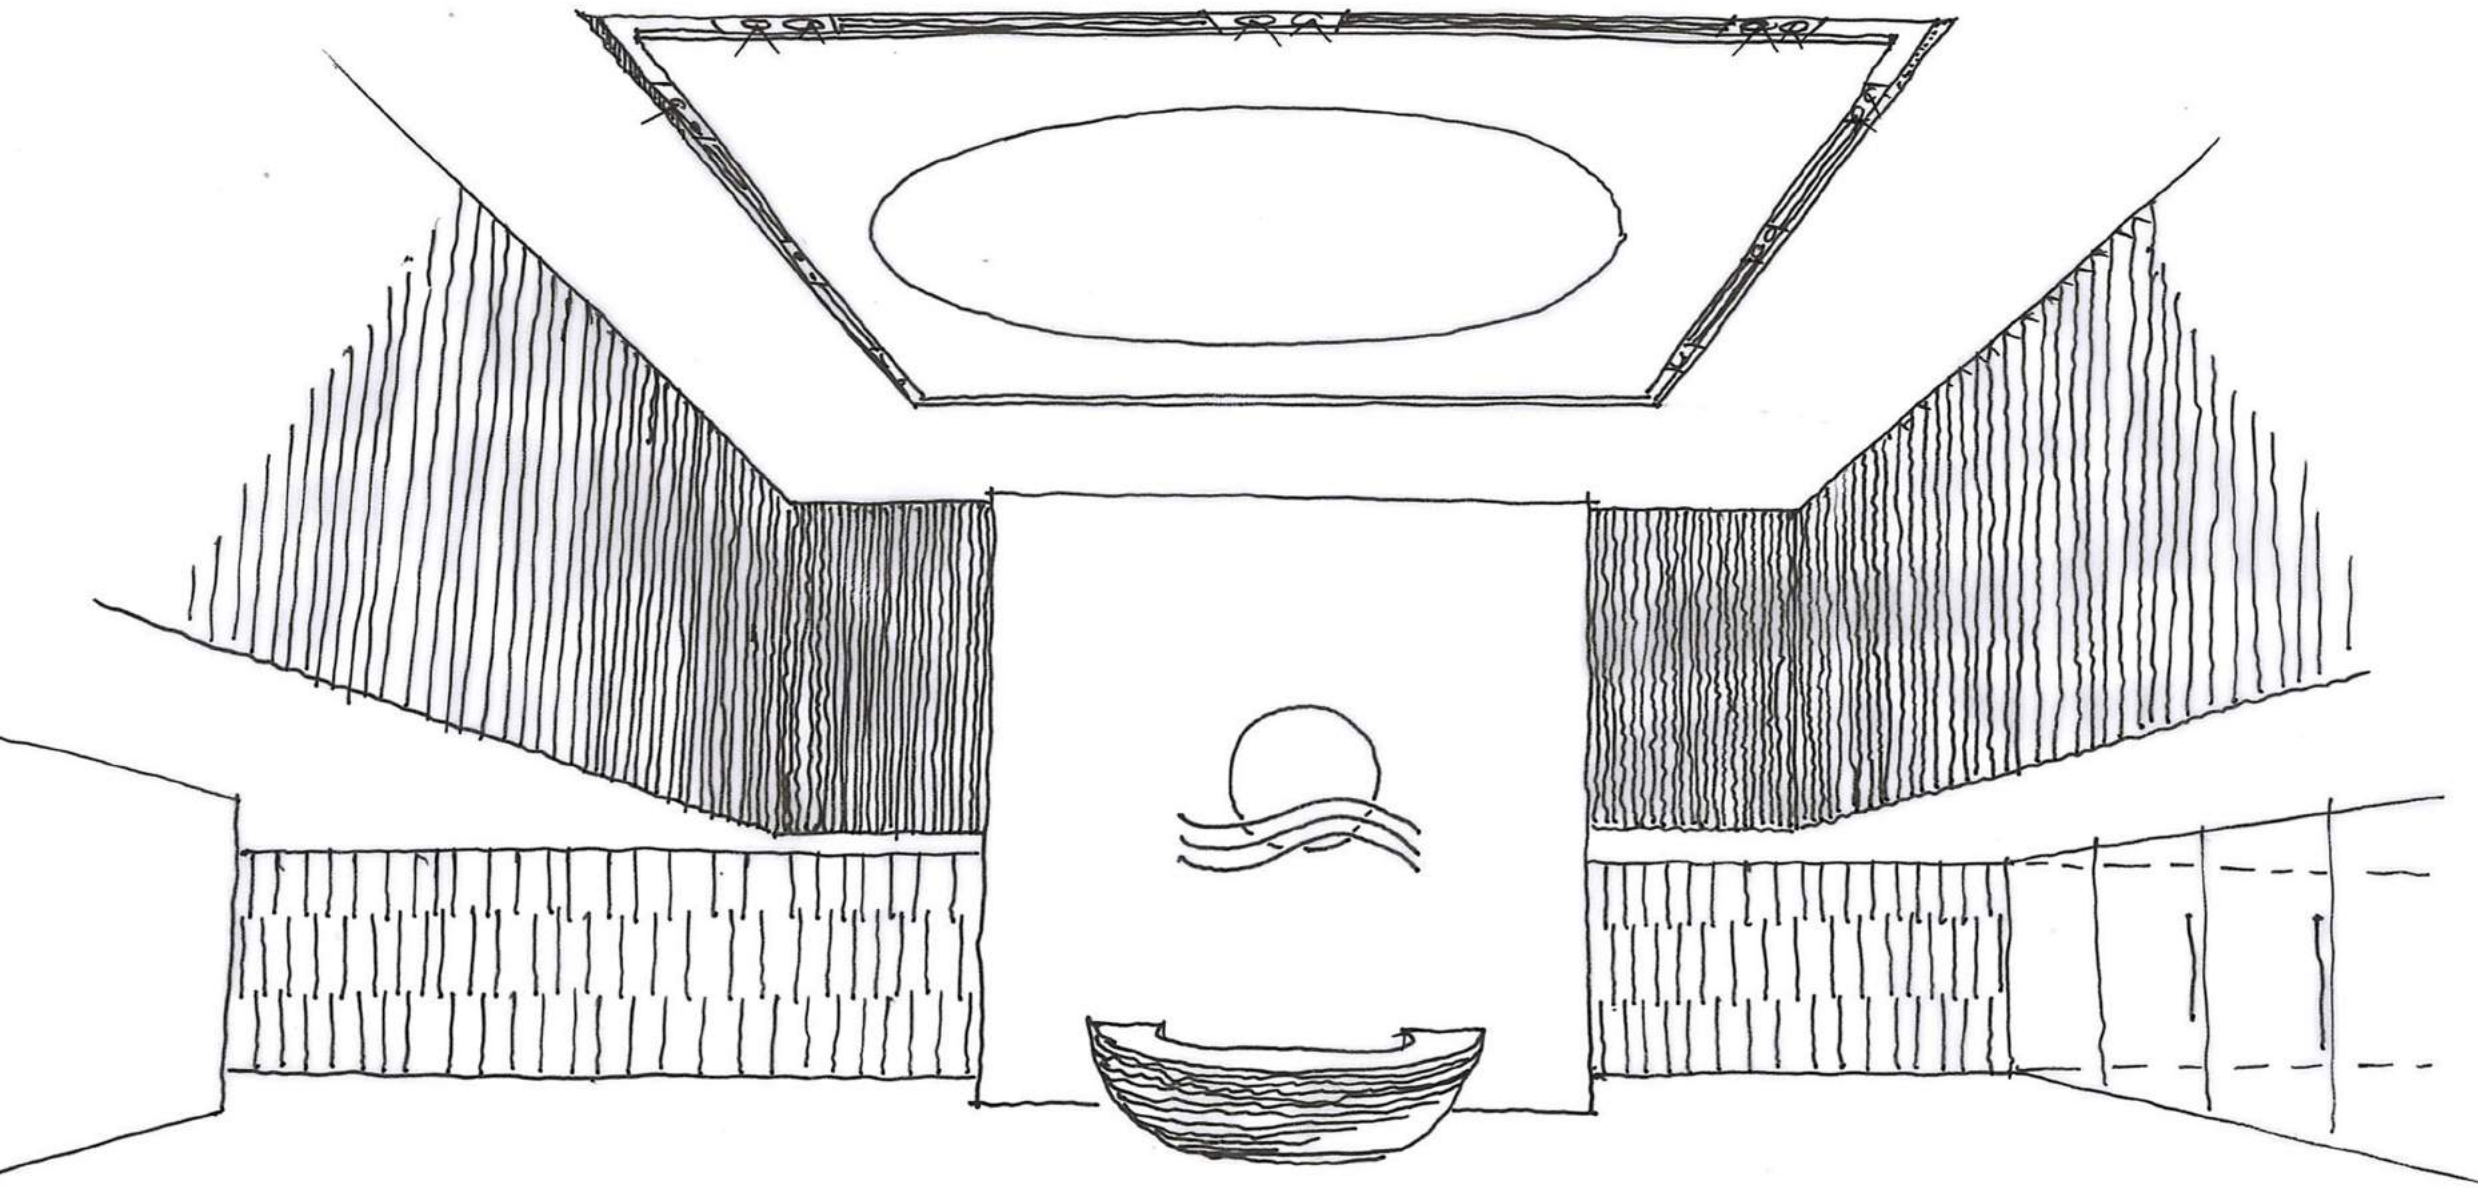

KHU PENTRY TẦNG 1

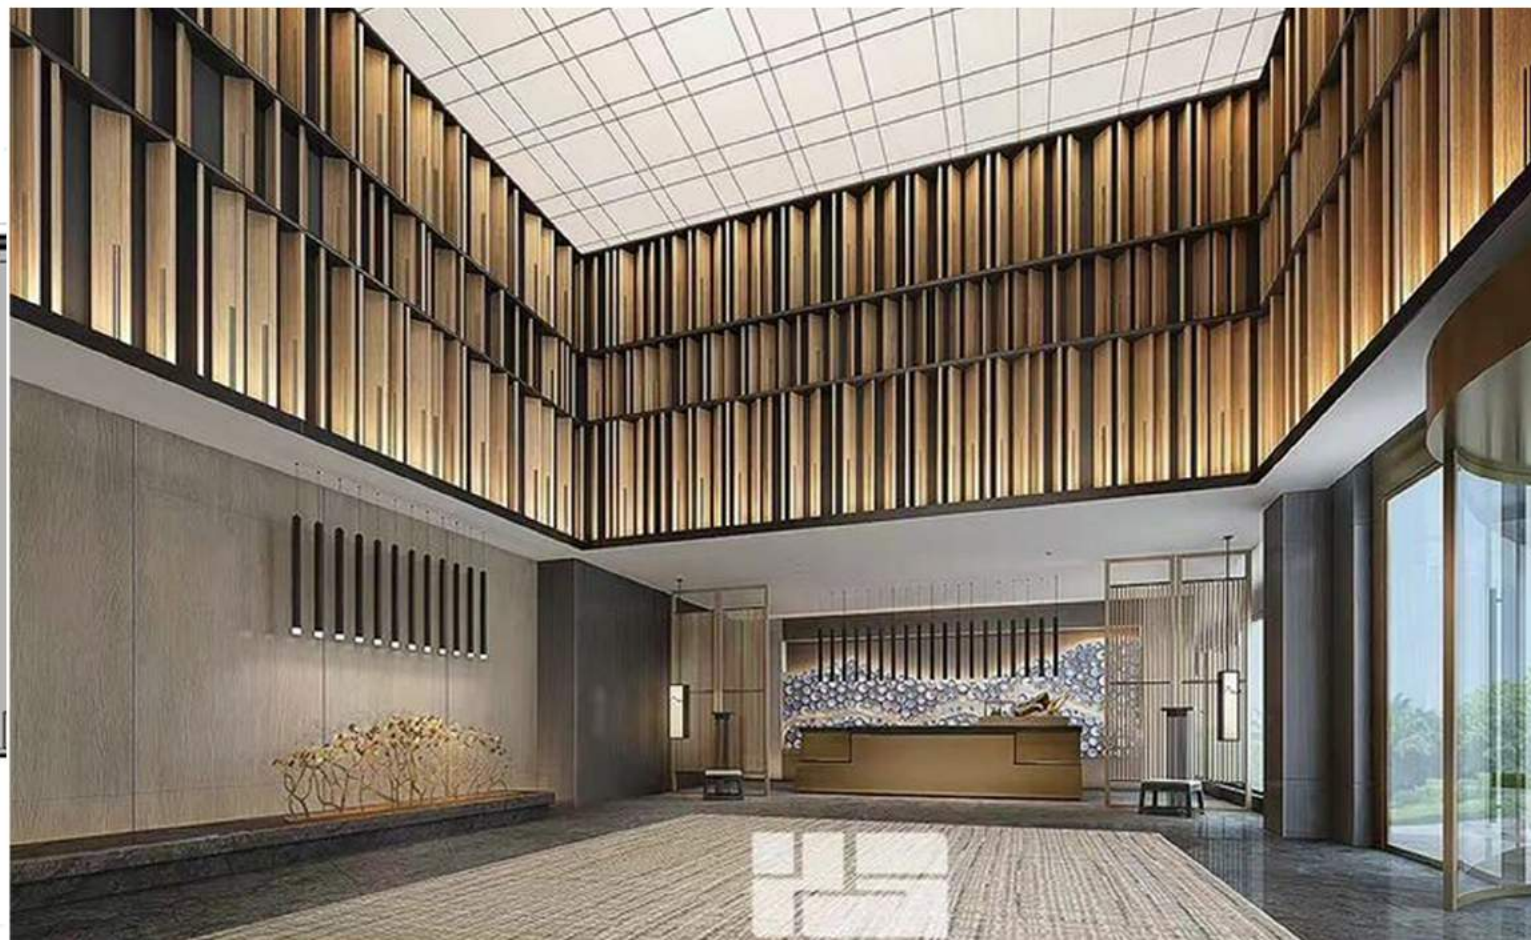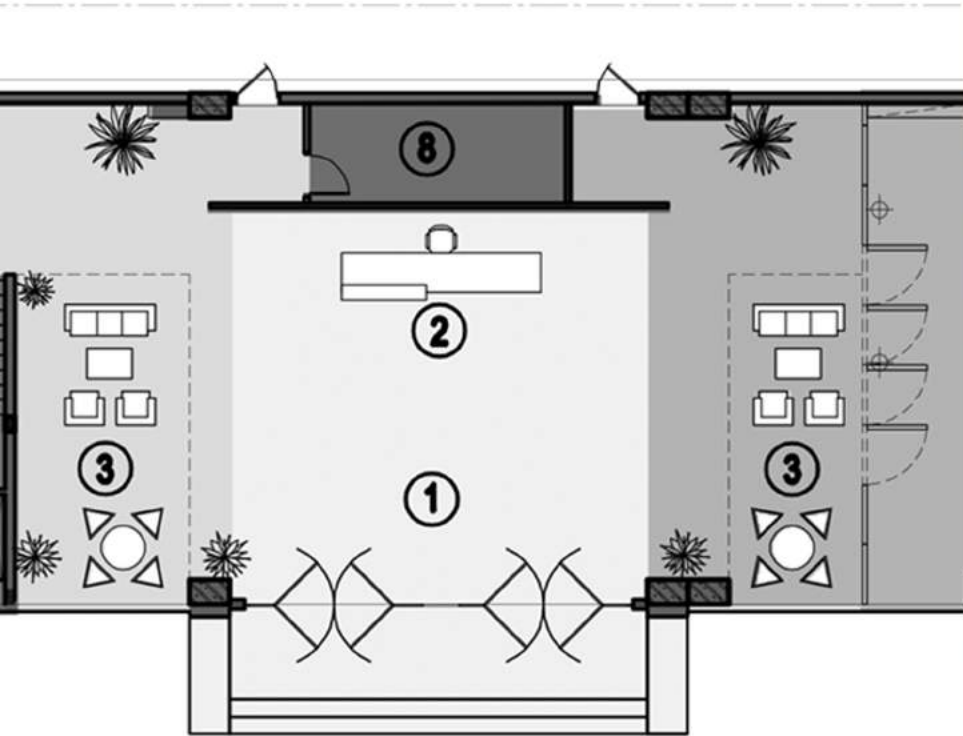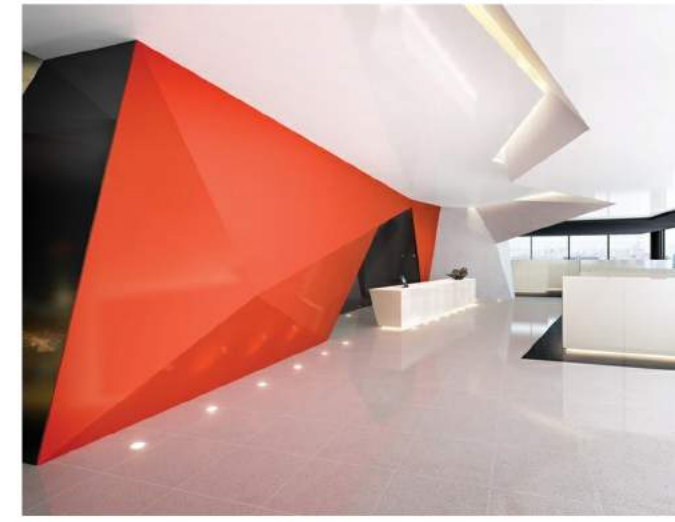


AFA DESIGN  
PHÒNG HỌP VIP

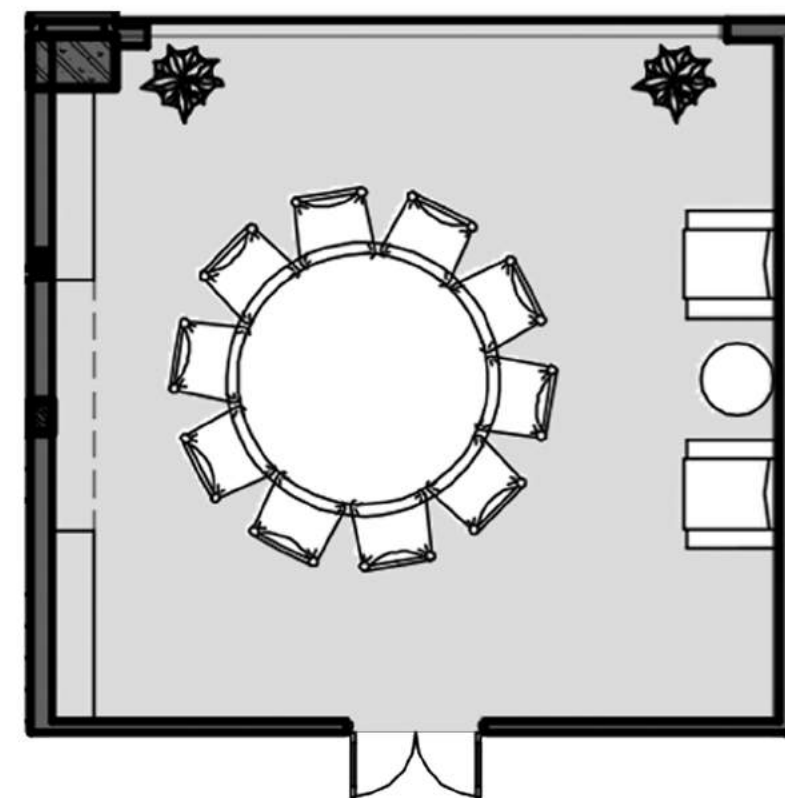





ẢNH ĐỊNH HƯỚNG PHÒNG HỌP

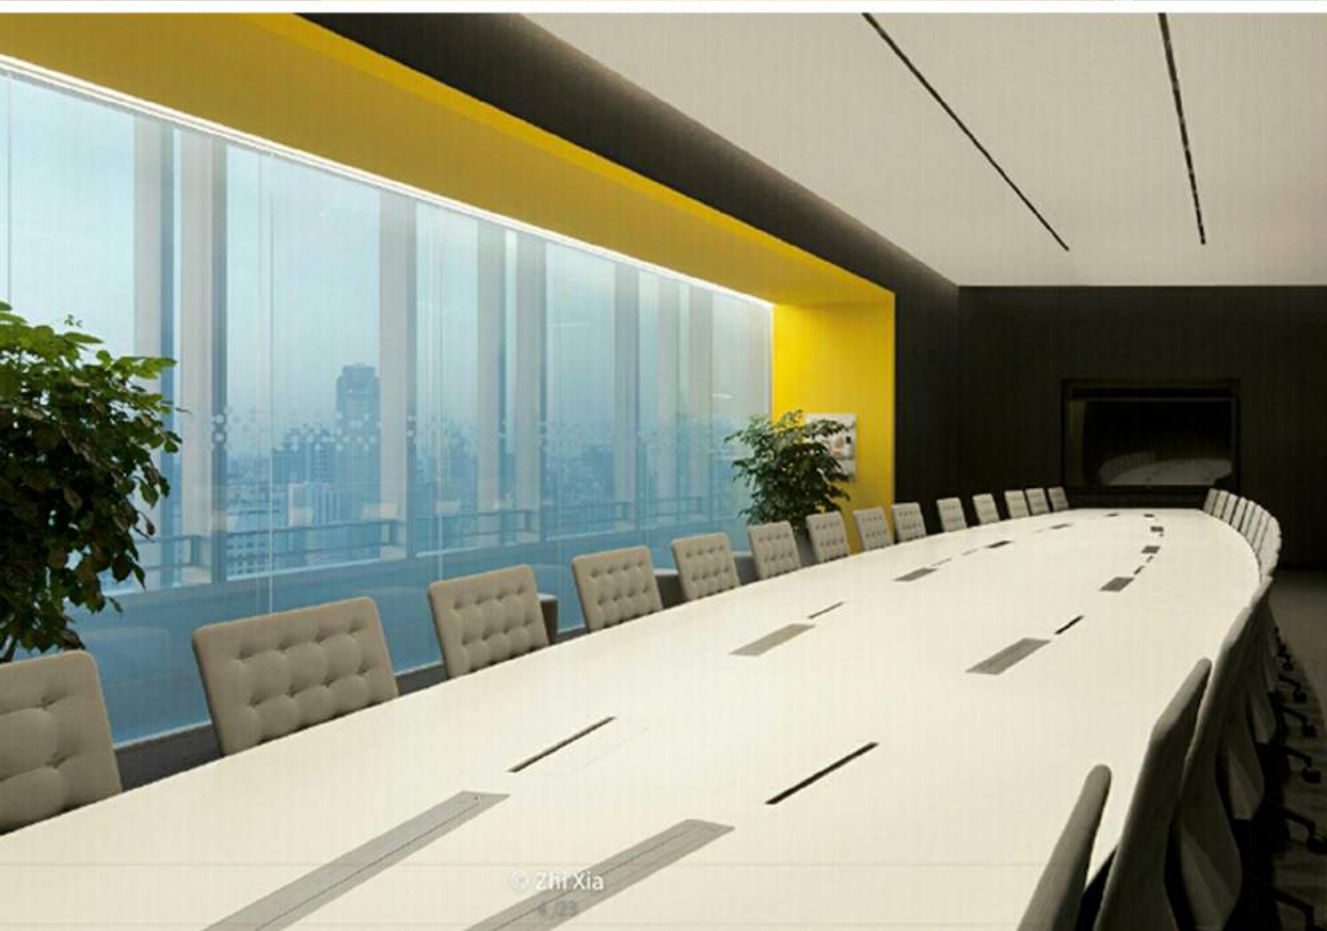


# KHU GIẢI TRÍ

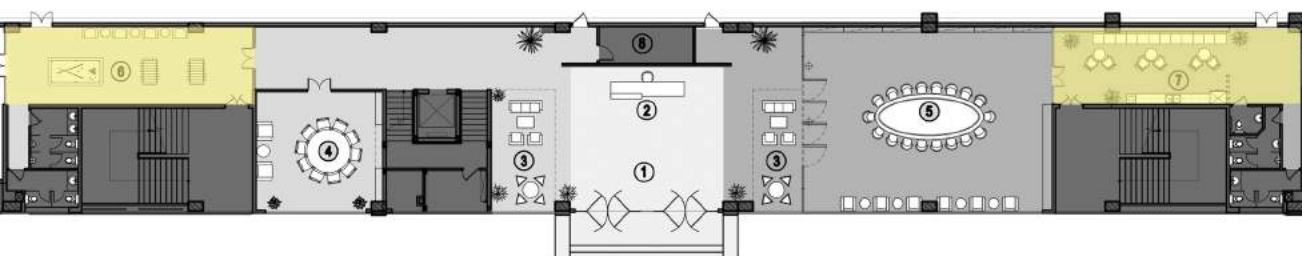


# KHU PENTRY TẦNG 1

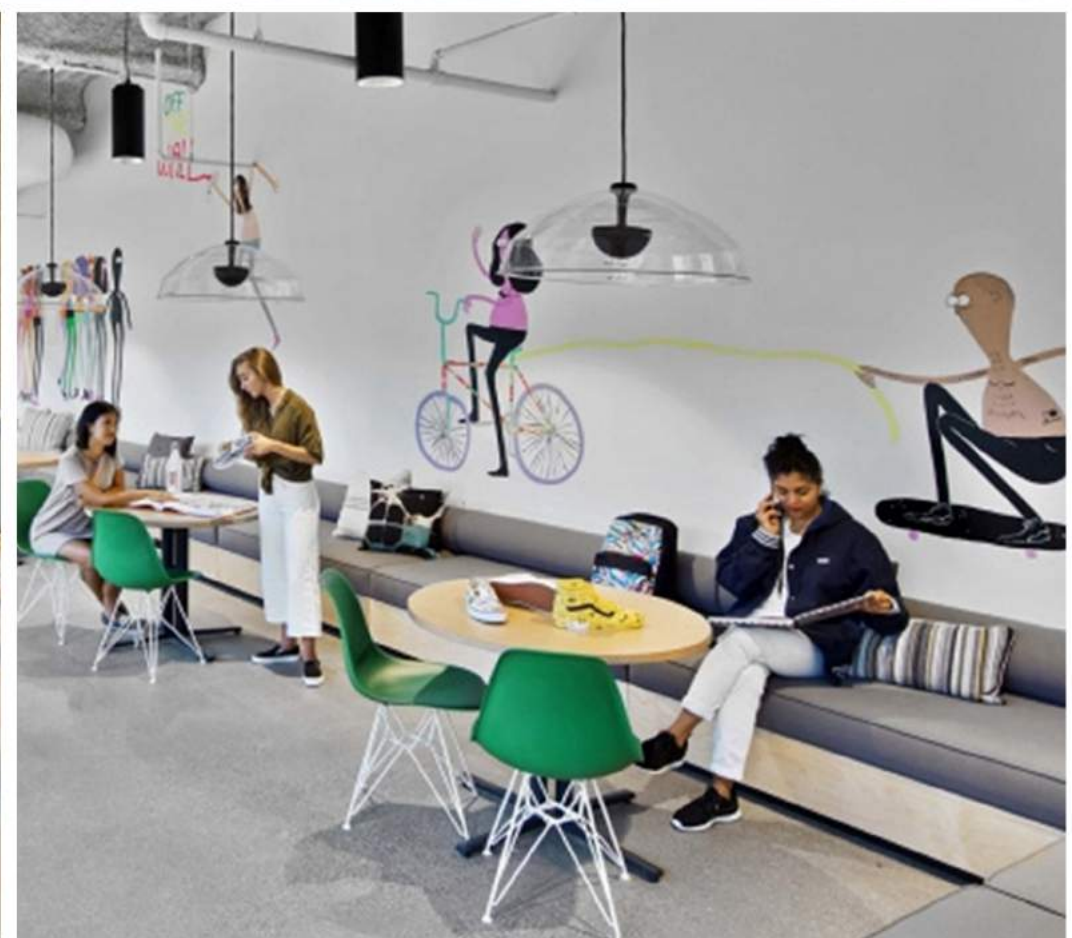


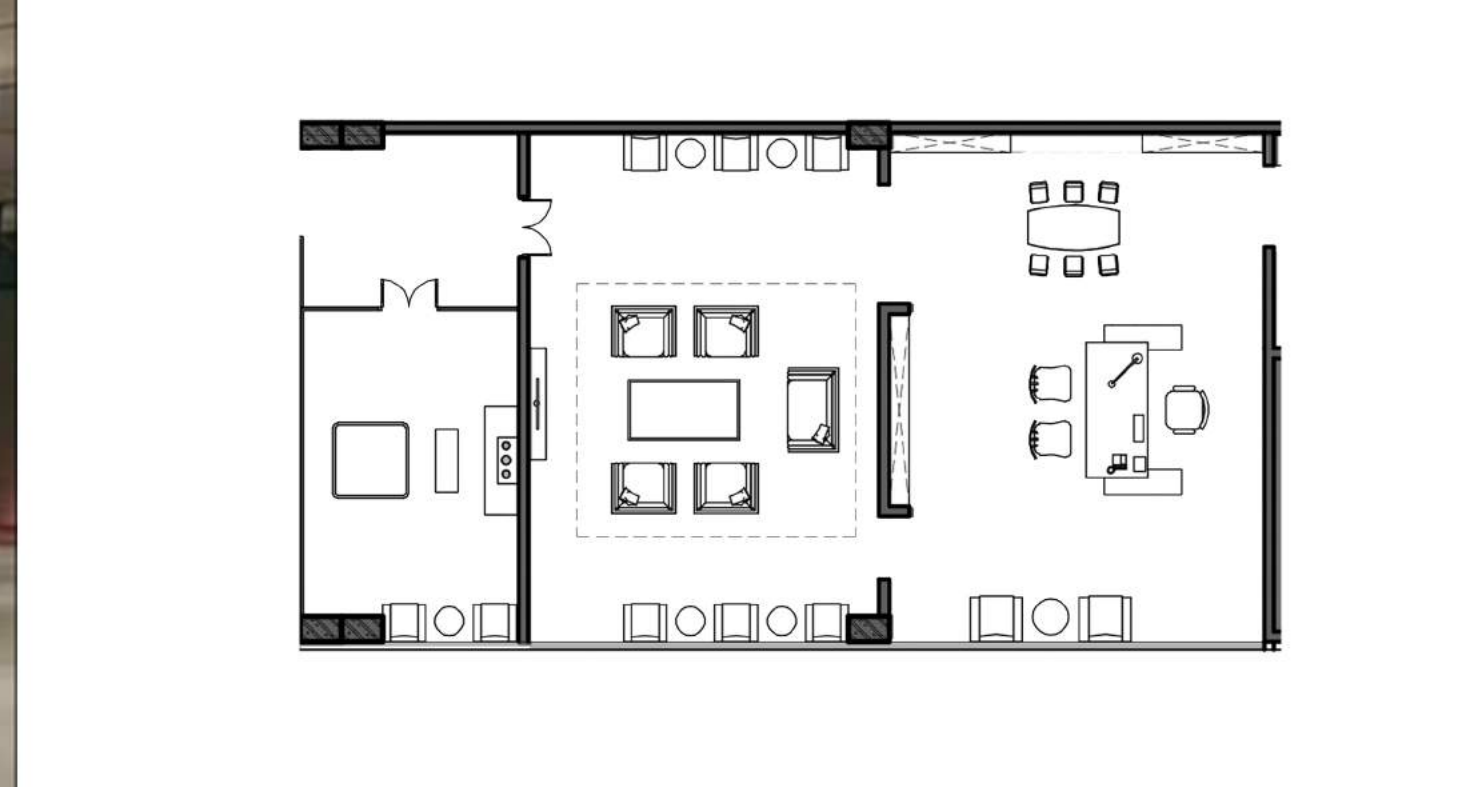


ẢNH ĐỊNH HƯỚNG PHÒNG HỌP


AFA DESIGN

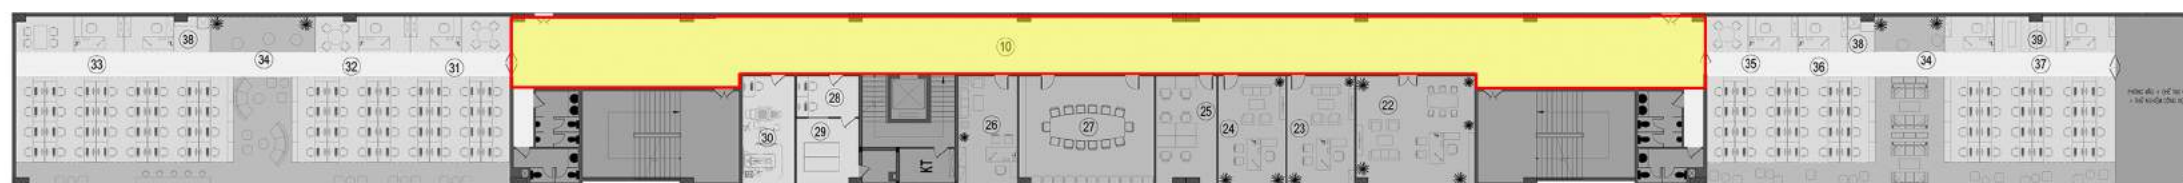



MẶT CẮT ĐỊNH HƯỚNG HÀNH LANG TẦNG 3

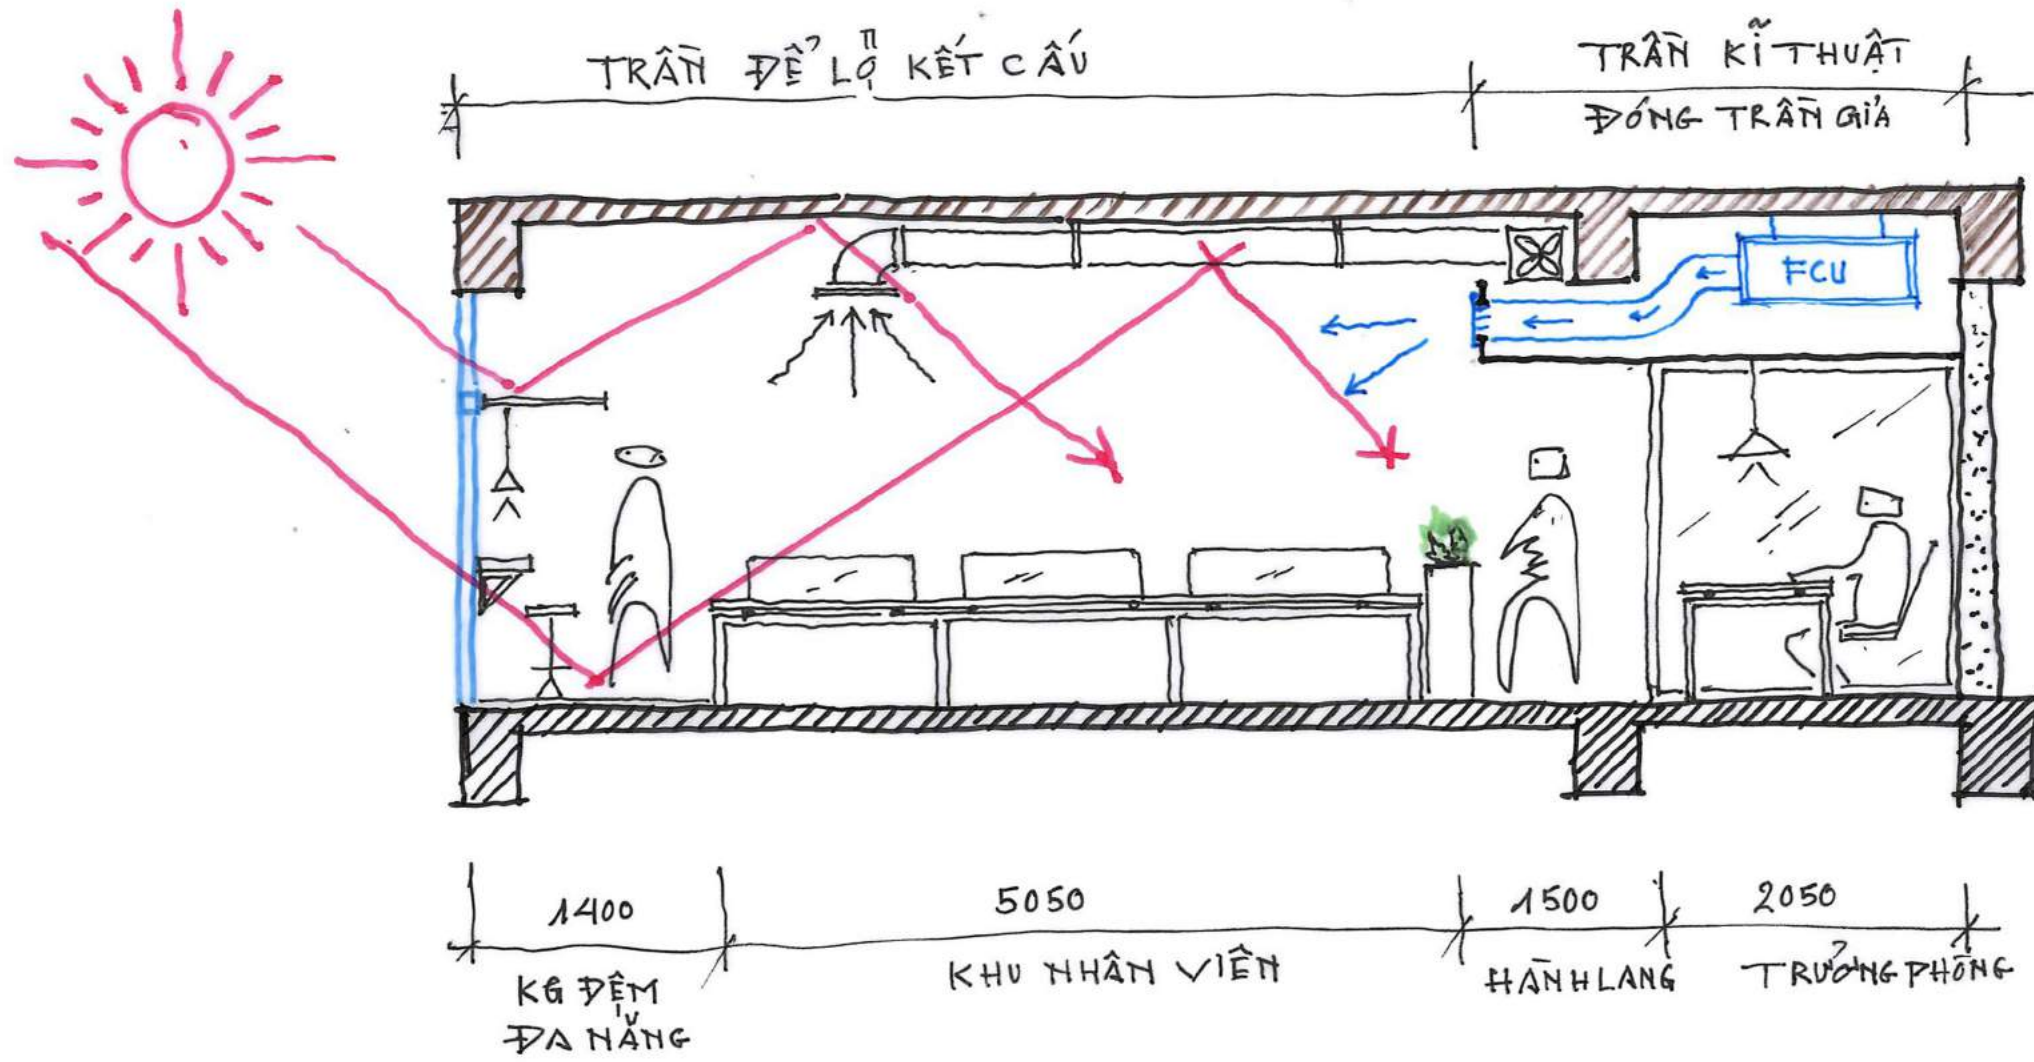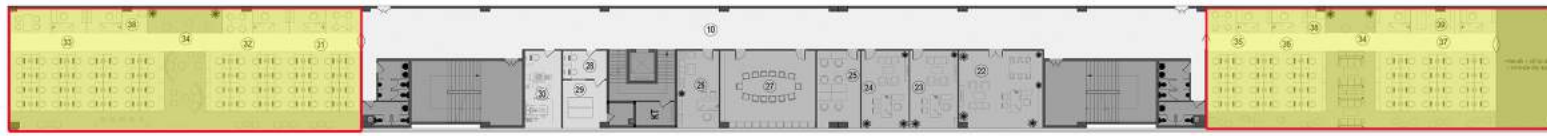



### MẶT CẮT ĐỊNH HƯỚNG KHÔNG GIAN

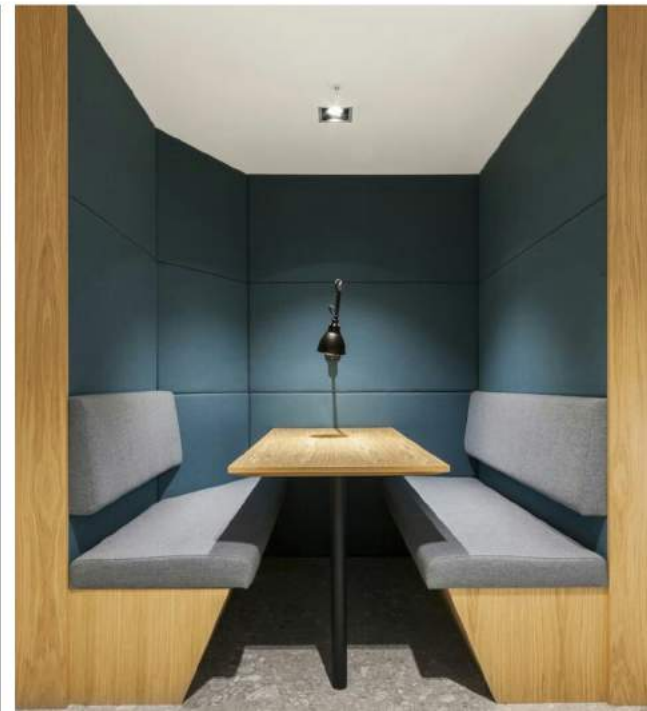

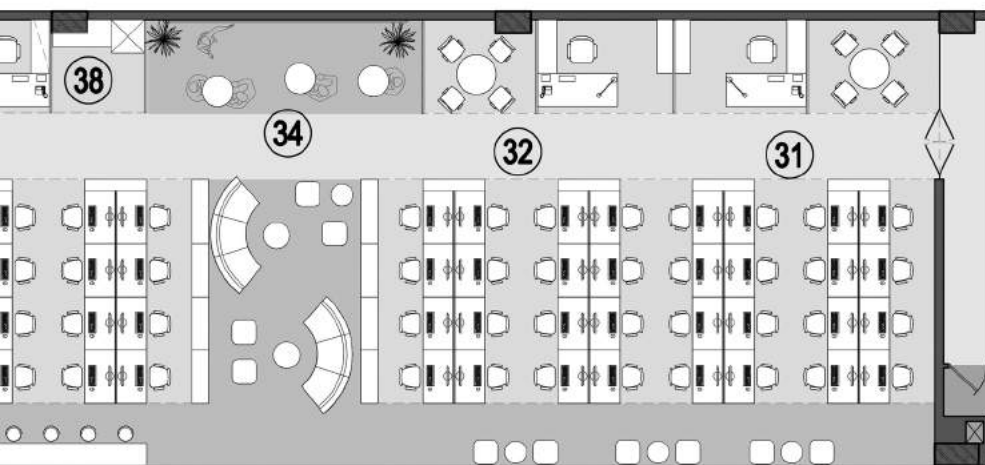

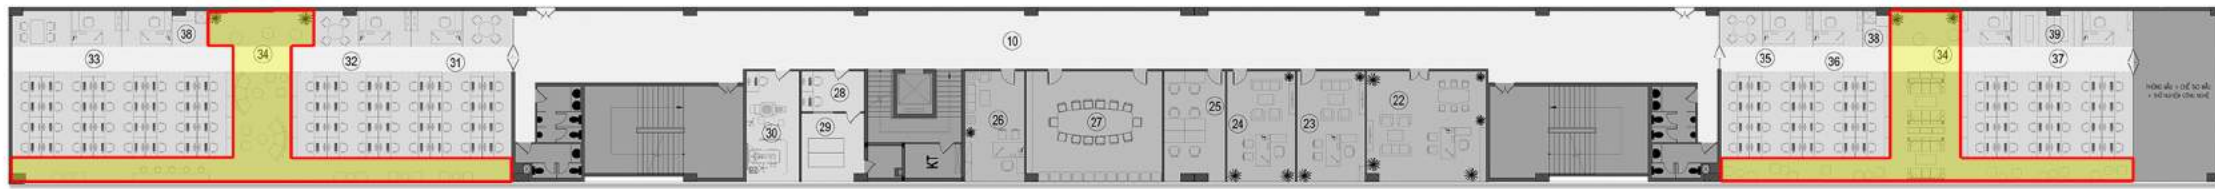

# KHÔNG GIAN ĐA NĂNG-RELAX

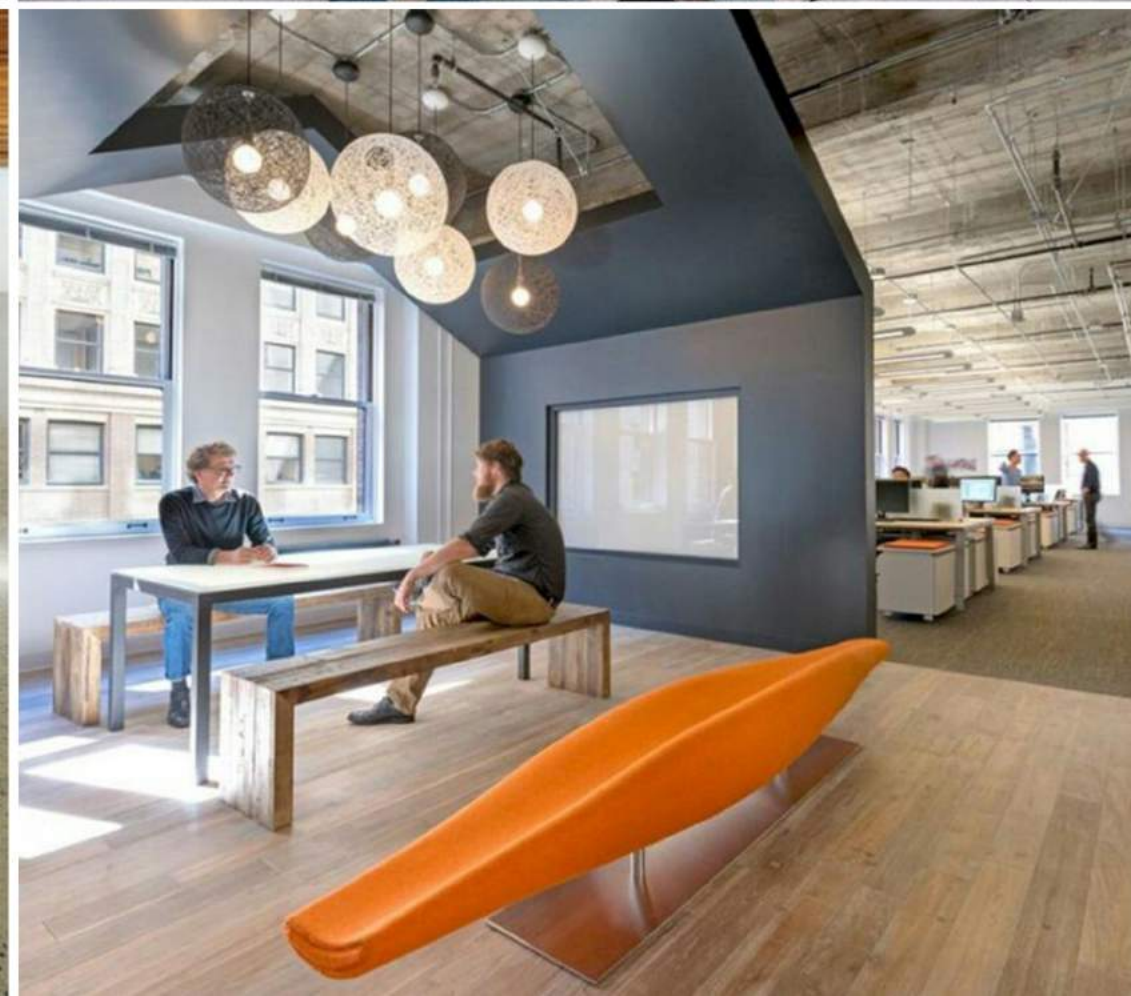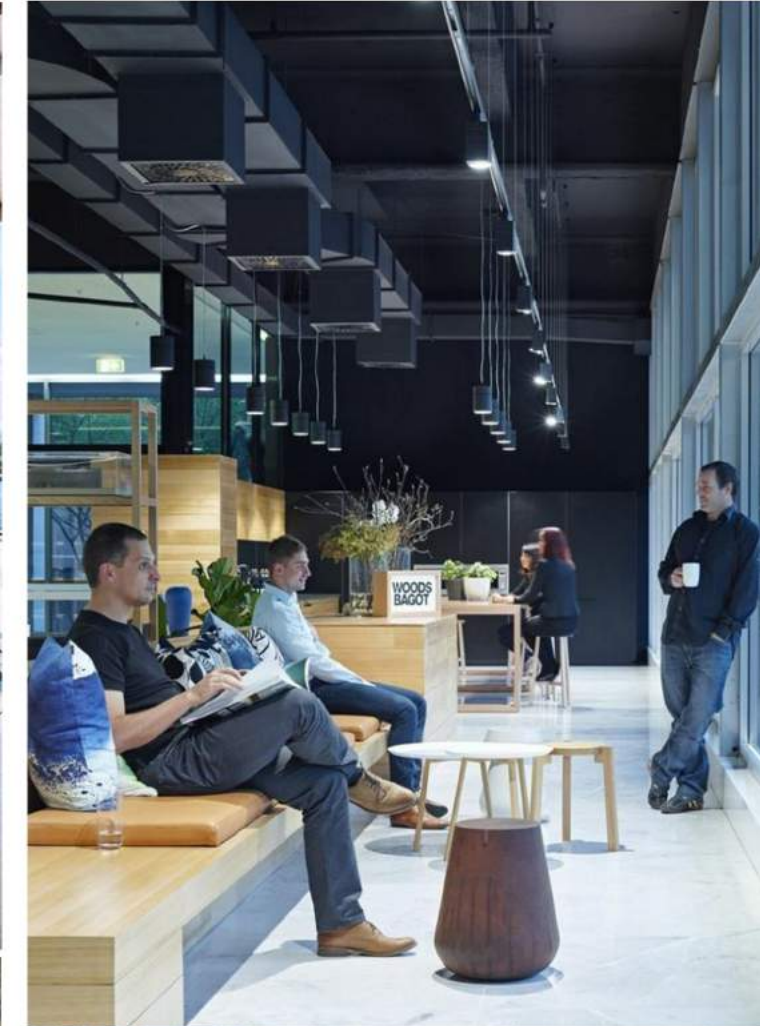



KHU AN CAN BO







**CÔNG TY CỔ PHẦN TƯ VẤN KIẾN TRÚC VÀ NỘI THẤT VIỆT NAM**

P2009 tòa nhà EUROWINDOW - số 27 Trần Duy Hưng - Quận Cầu Giấy - Hà Nội

**www.afa.com.vn** **email:** afadesigngroup@gmail.com **Tel:** (84.4)35571385